


-Bestuhlungs- und Rettungswegeplan

Stand Januar 2013

-Kennzeichnung der Feuerlöscheinrichtungen und Informationspunkte

Gesellschaftlicher Verein Unterhüsten e.V, Grabenstraße 29, 59759 Arnsberg

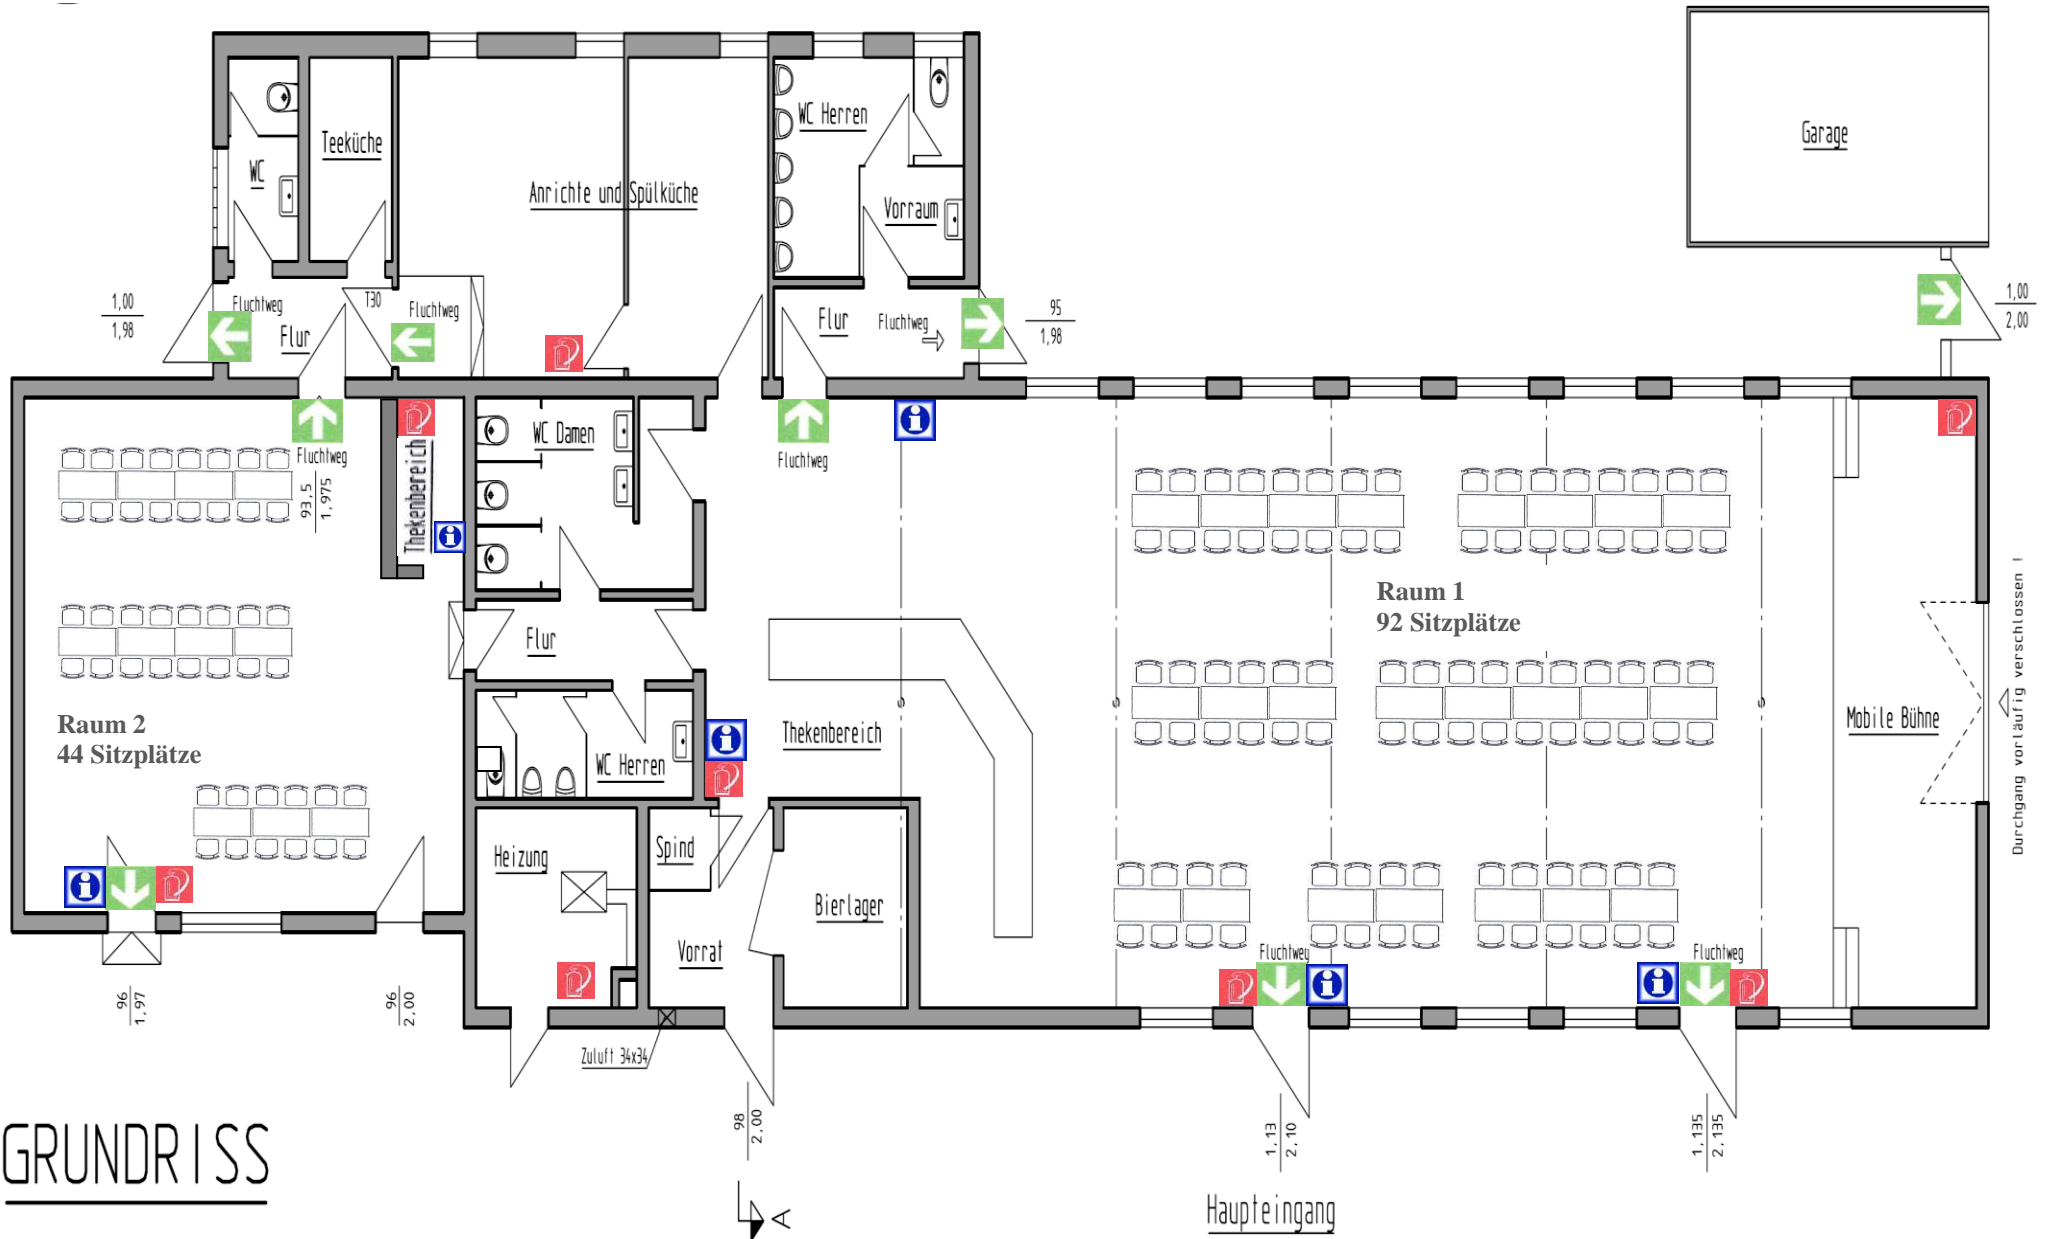

GRUNDRISS